
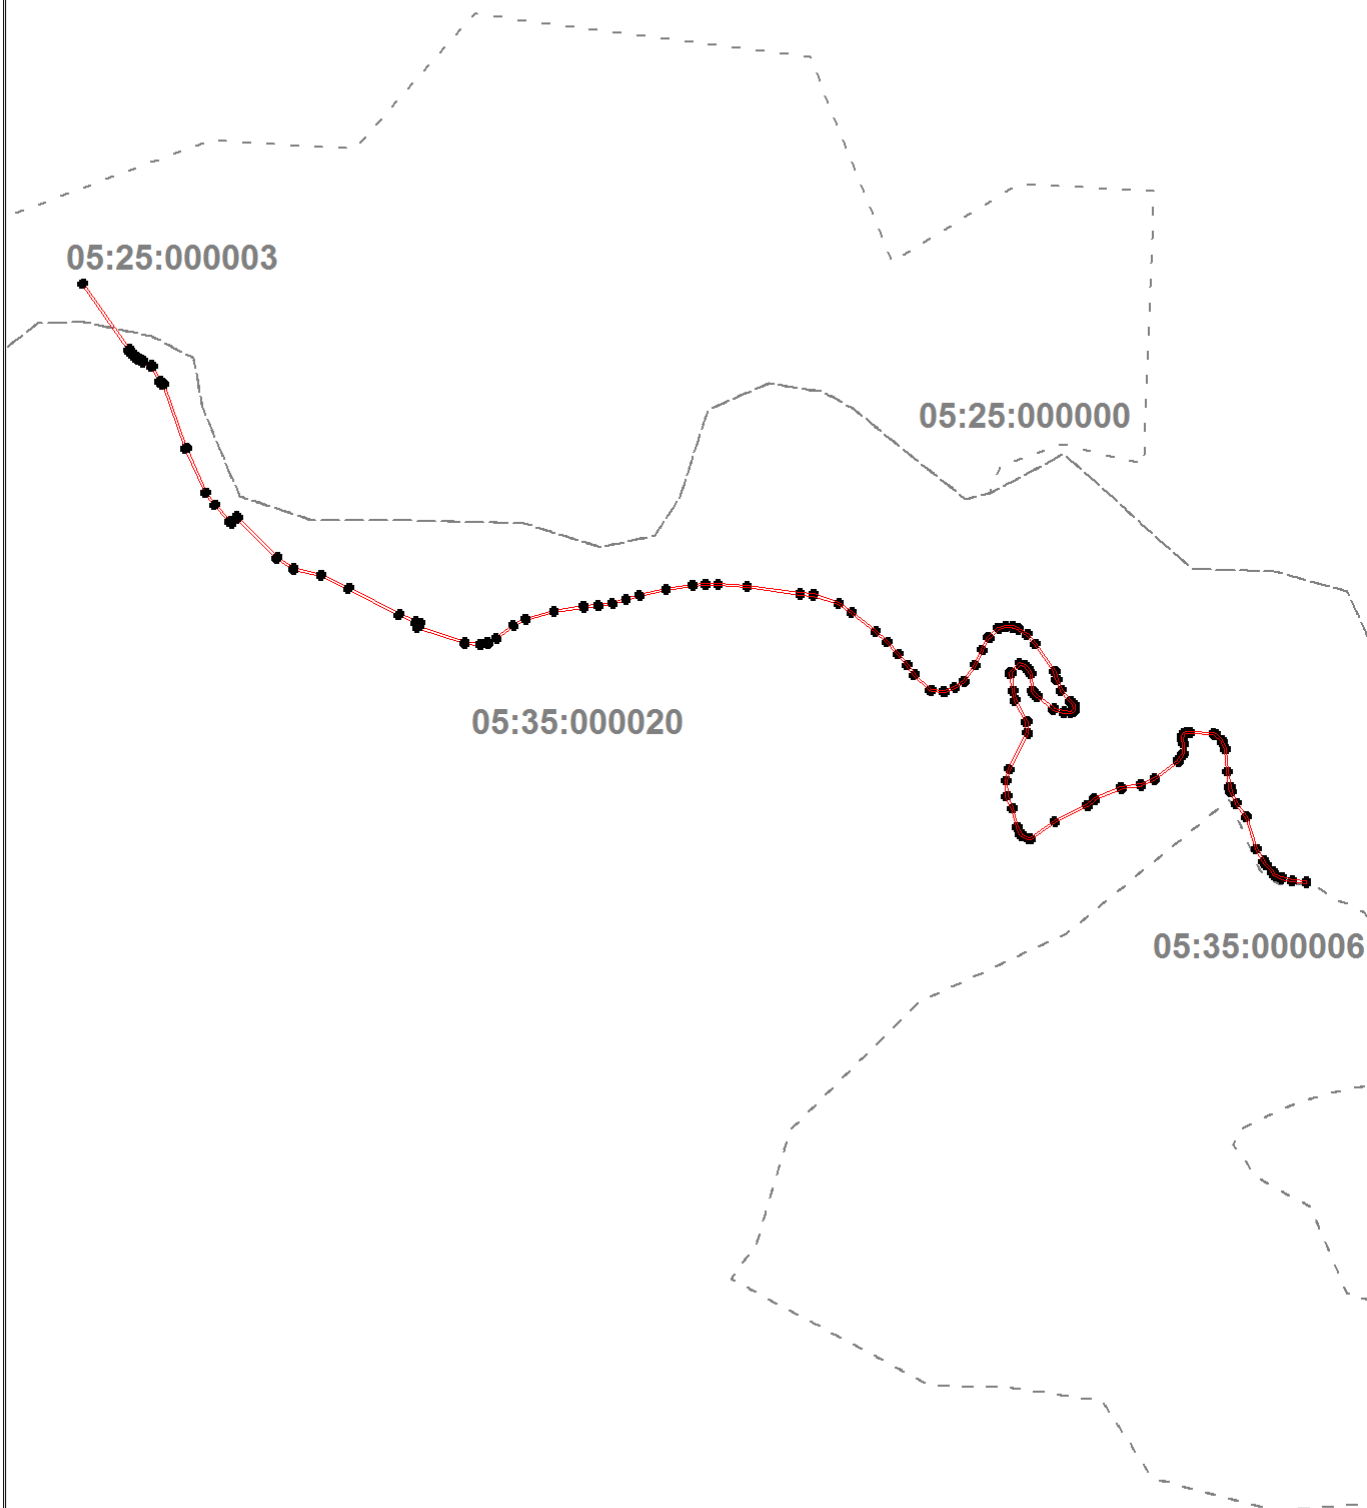


# План границ объекта

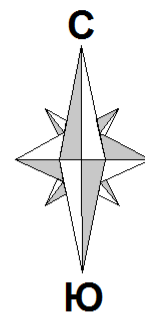


Условные обозначения:

*условные обозначения представлены на последнем листе графического раздела*

Подпись \_\_\_\_\_ Дата "29" декабря 2023г.



План границ объекта

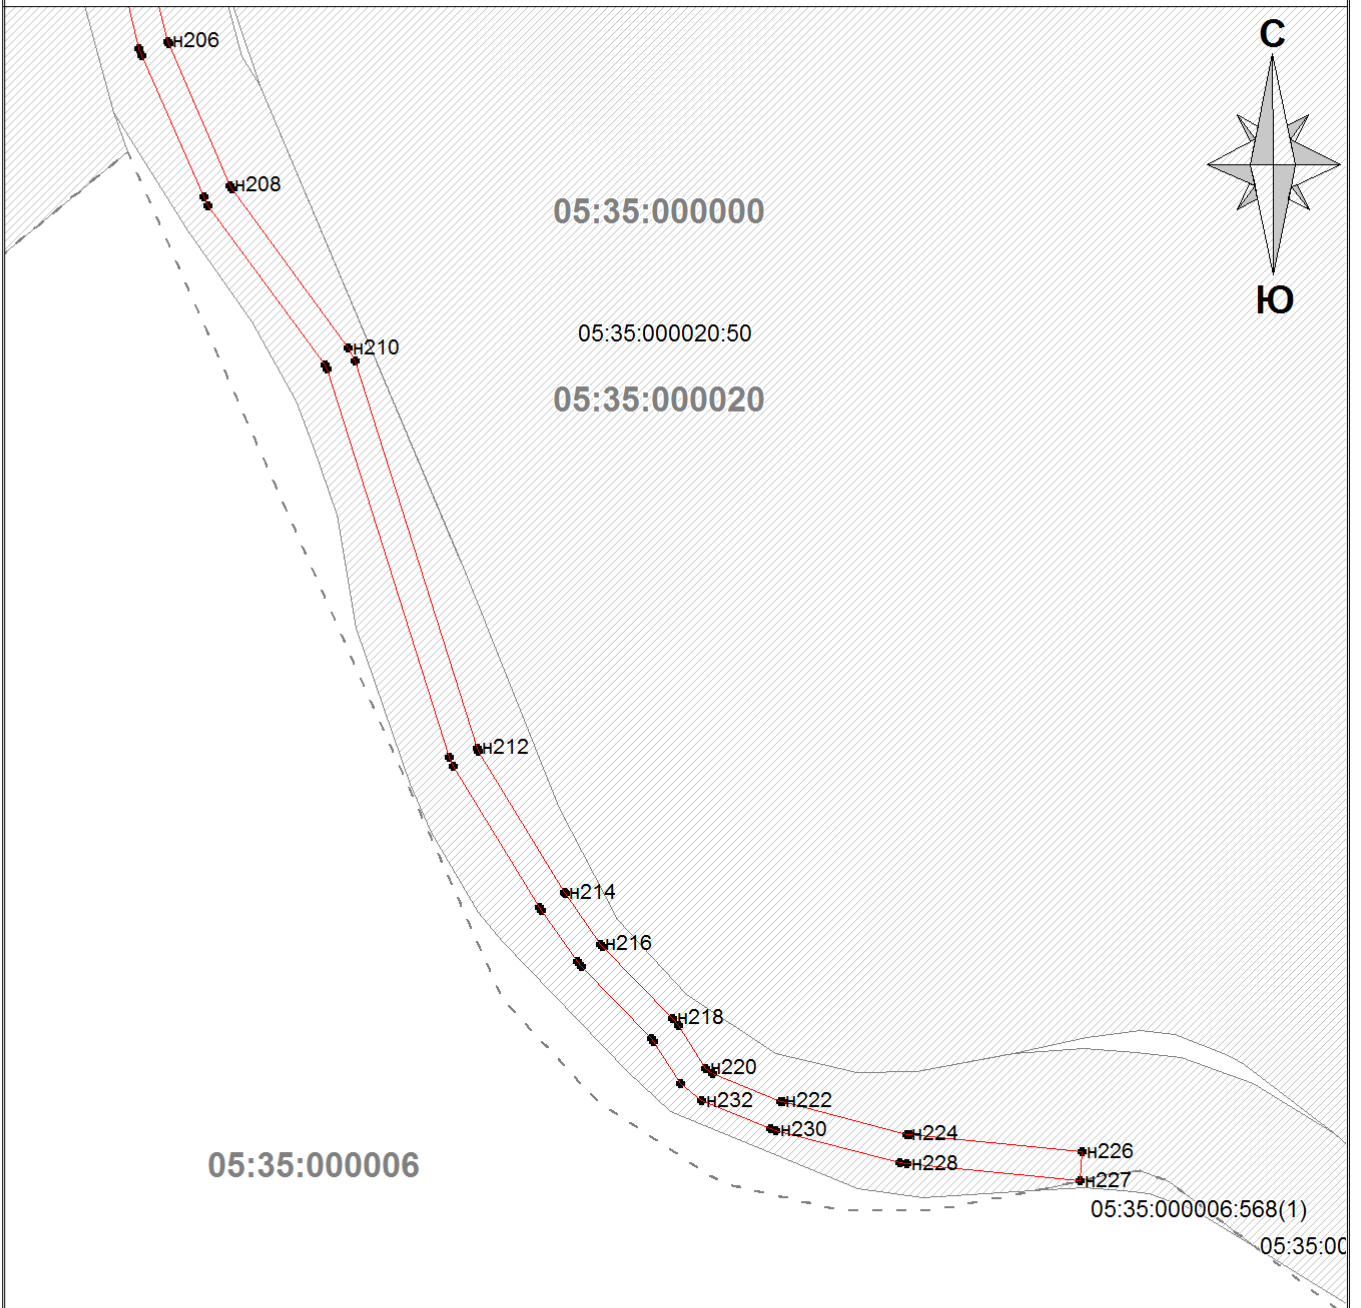

Условные обозначения:  
условные обозначения представлены на последнем листе графического раздела

Подпись \_\_\_\_\_ Дата "29" декабря 2023г.



План границ объекта

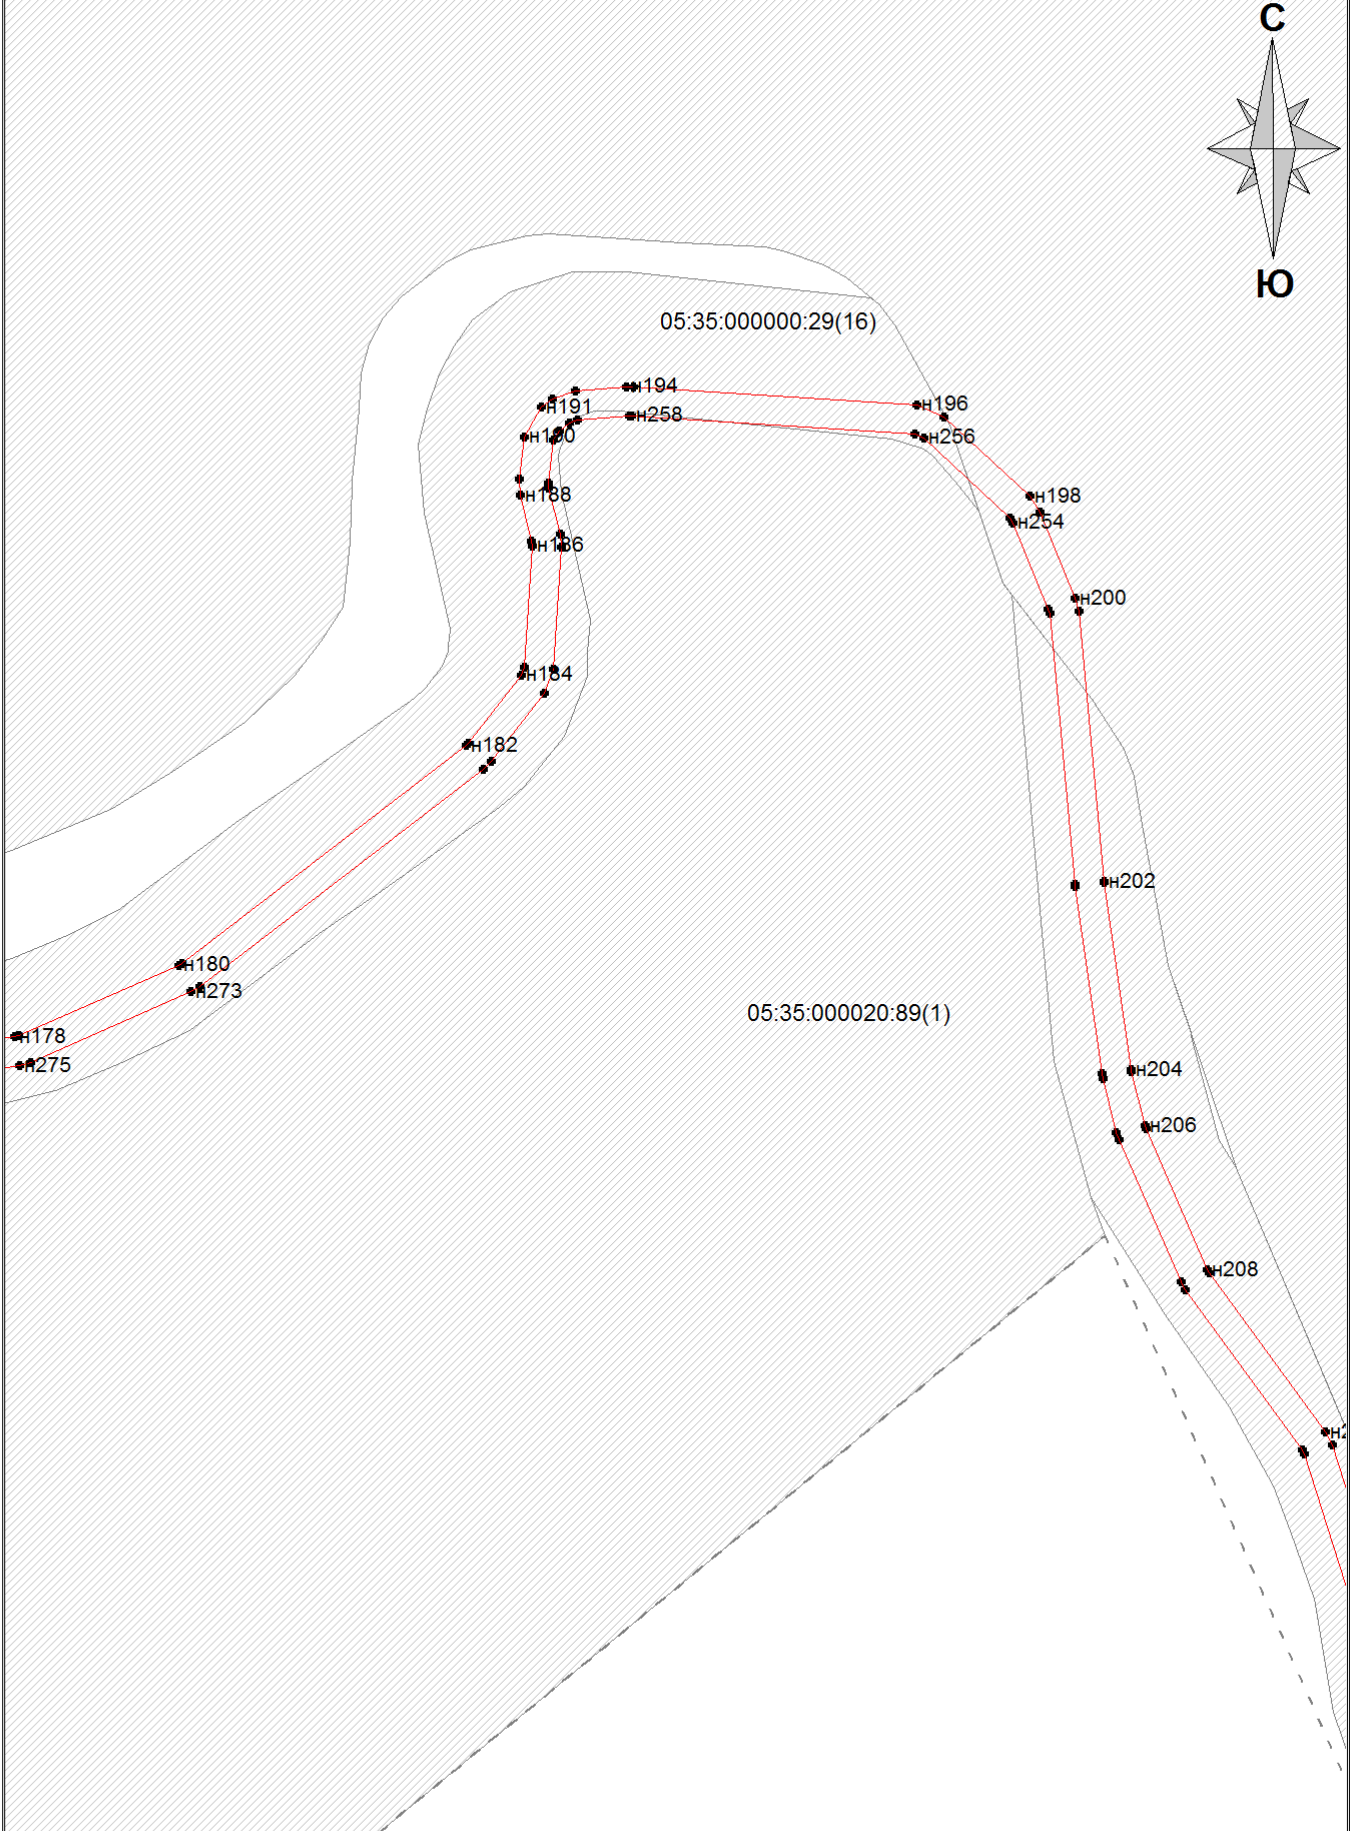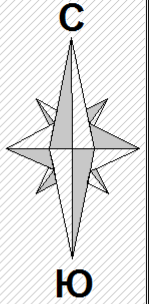

Условные обозначения:  
условные обозначения представлены на последнем листе графического раздела

Подпись \_\_\_\_\_ Дата "29" декабря 2023г.

# План границ объекта

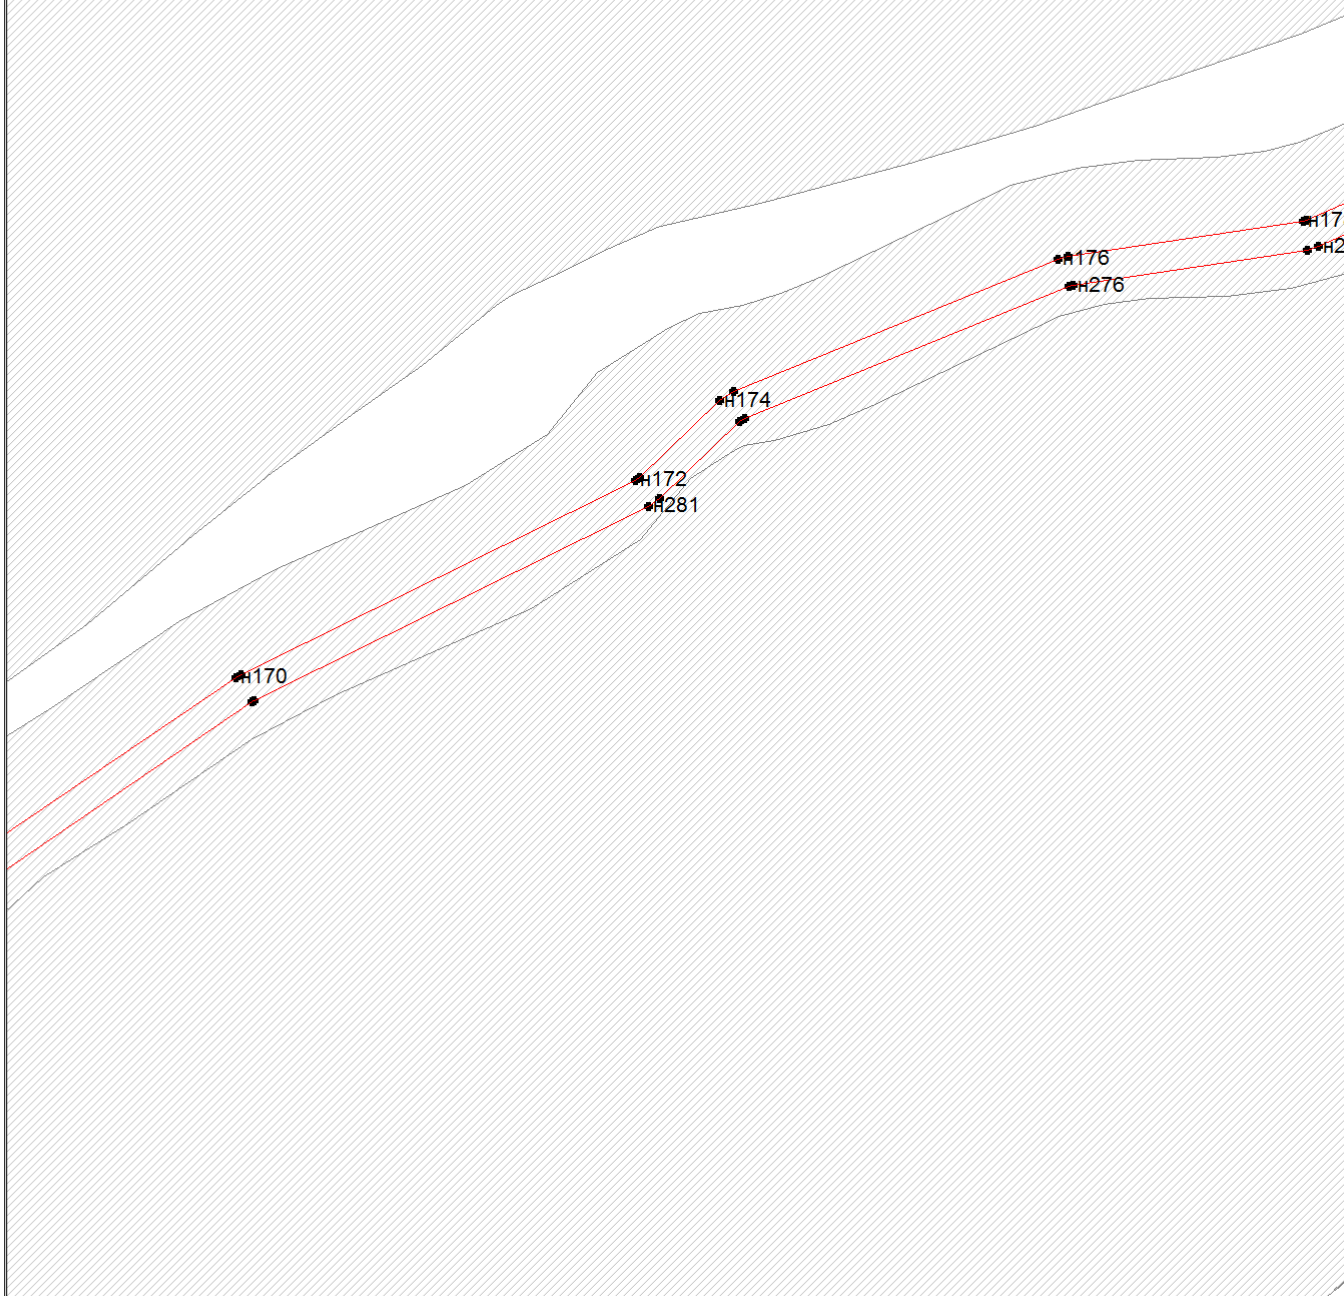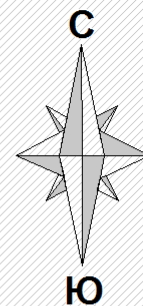


Условные обозначения:

*условные обозначения представлены на последнем листе графического раздела*

Подпись \_\_\_\_\_ Дата "29" декабря 2023г.



# План границ объекта

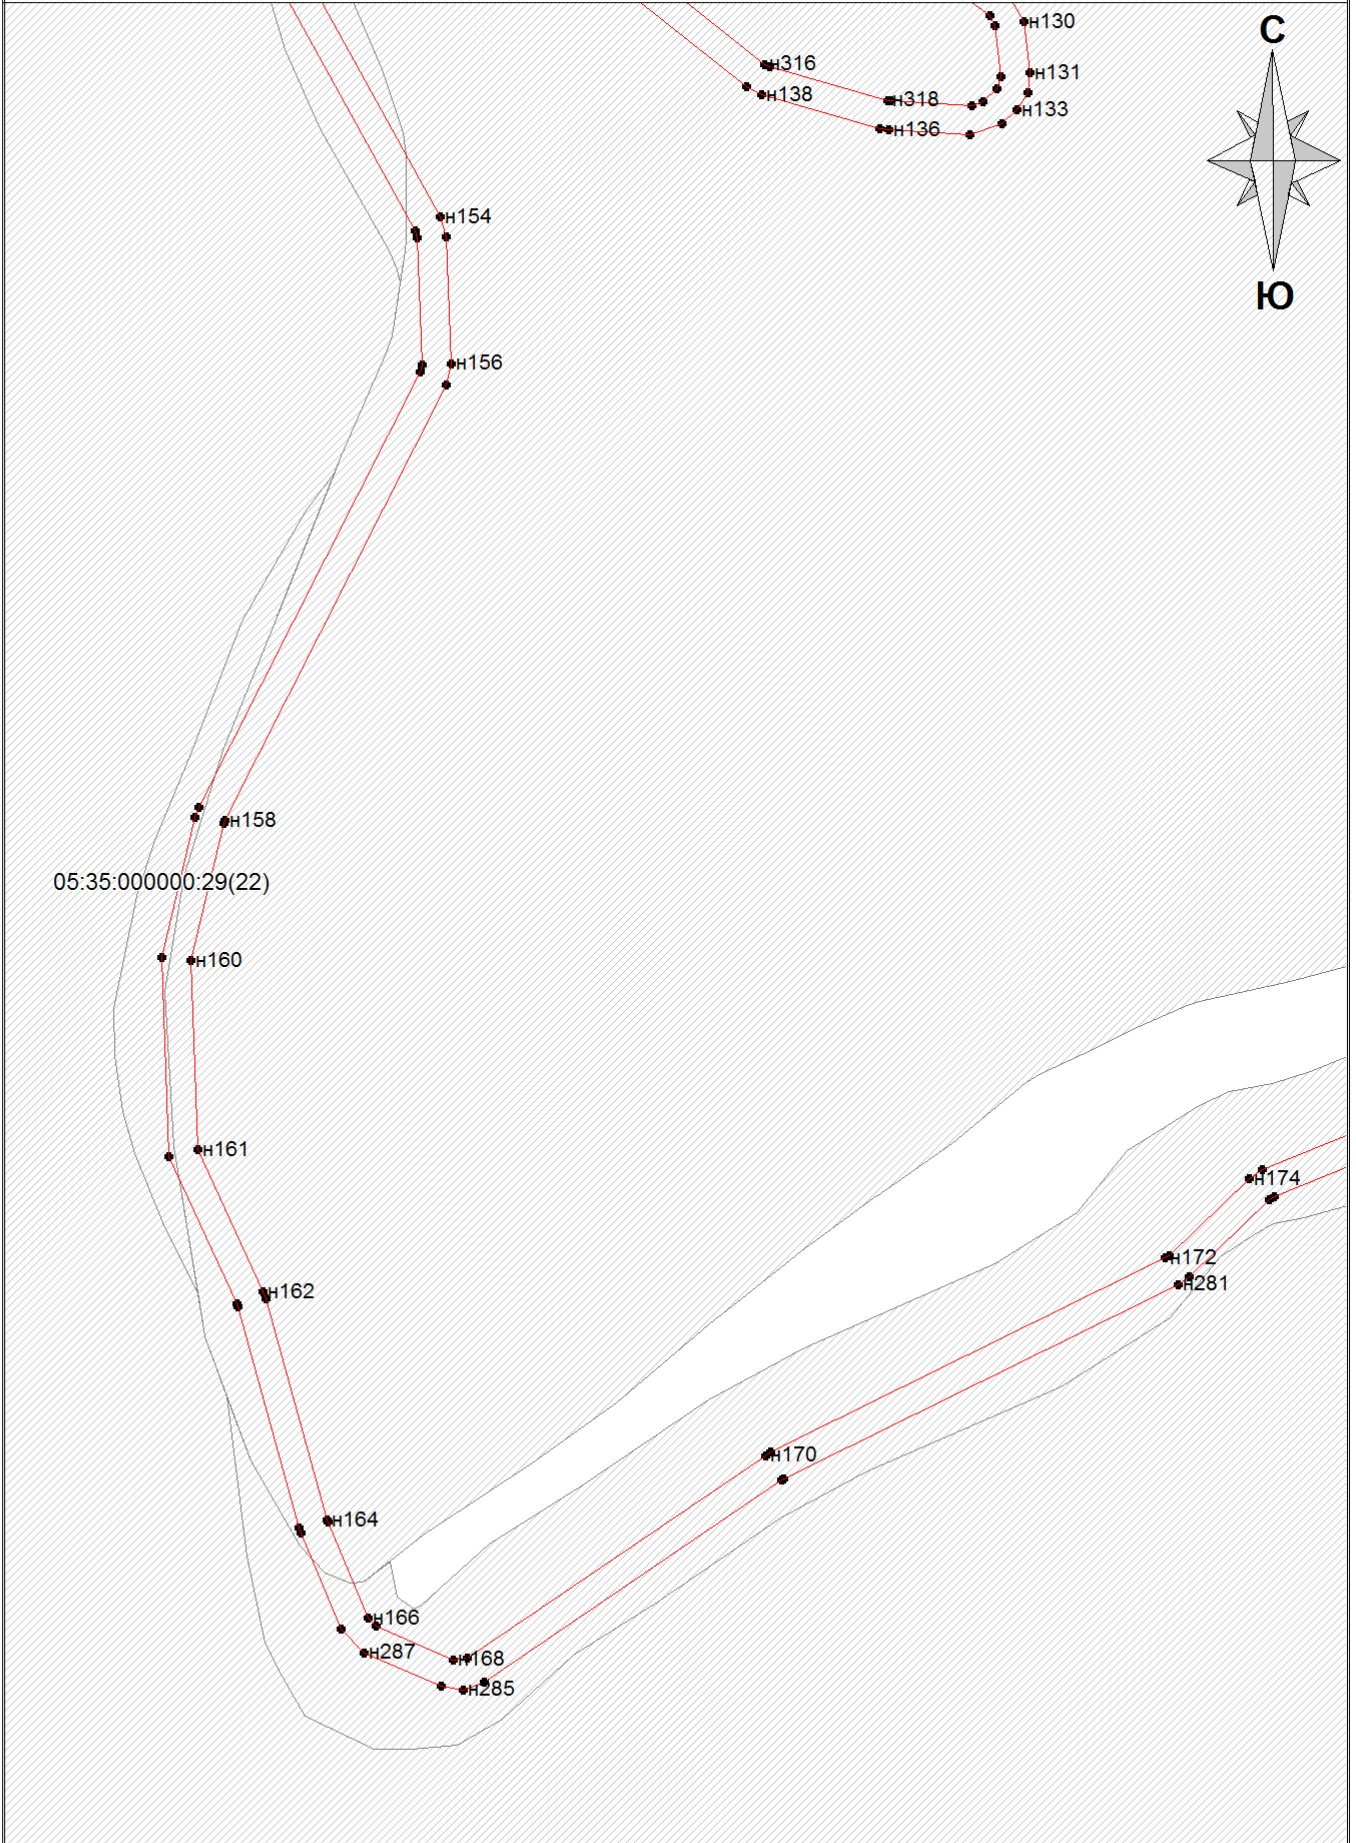

Условные обозначения:  
условные обозначения представлены на последнем листе графического раздела

Подпись \_\_\_\_\_ Дата "29" декабря 2023г.



# План границ объекта

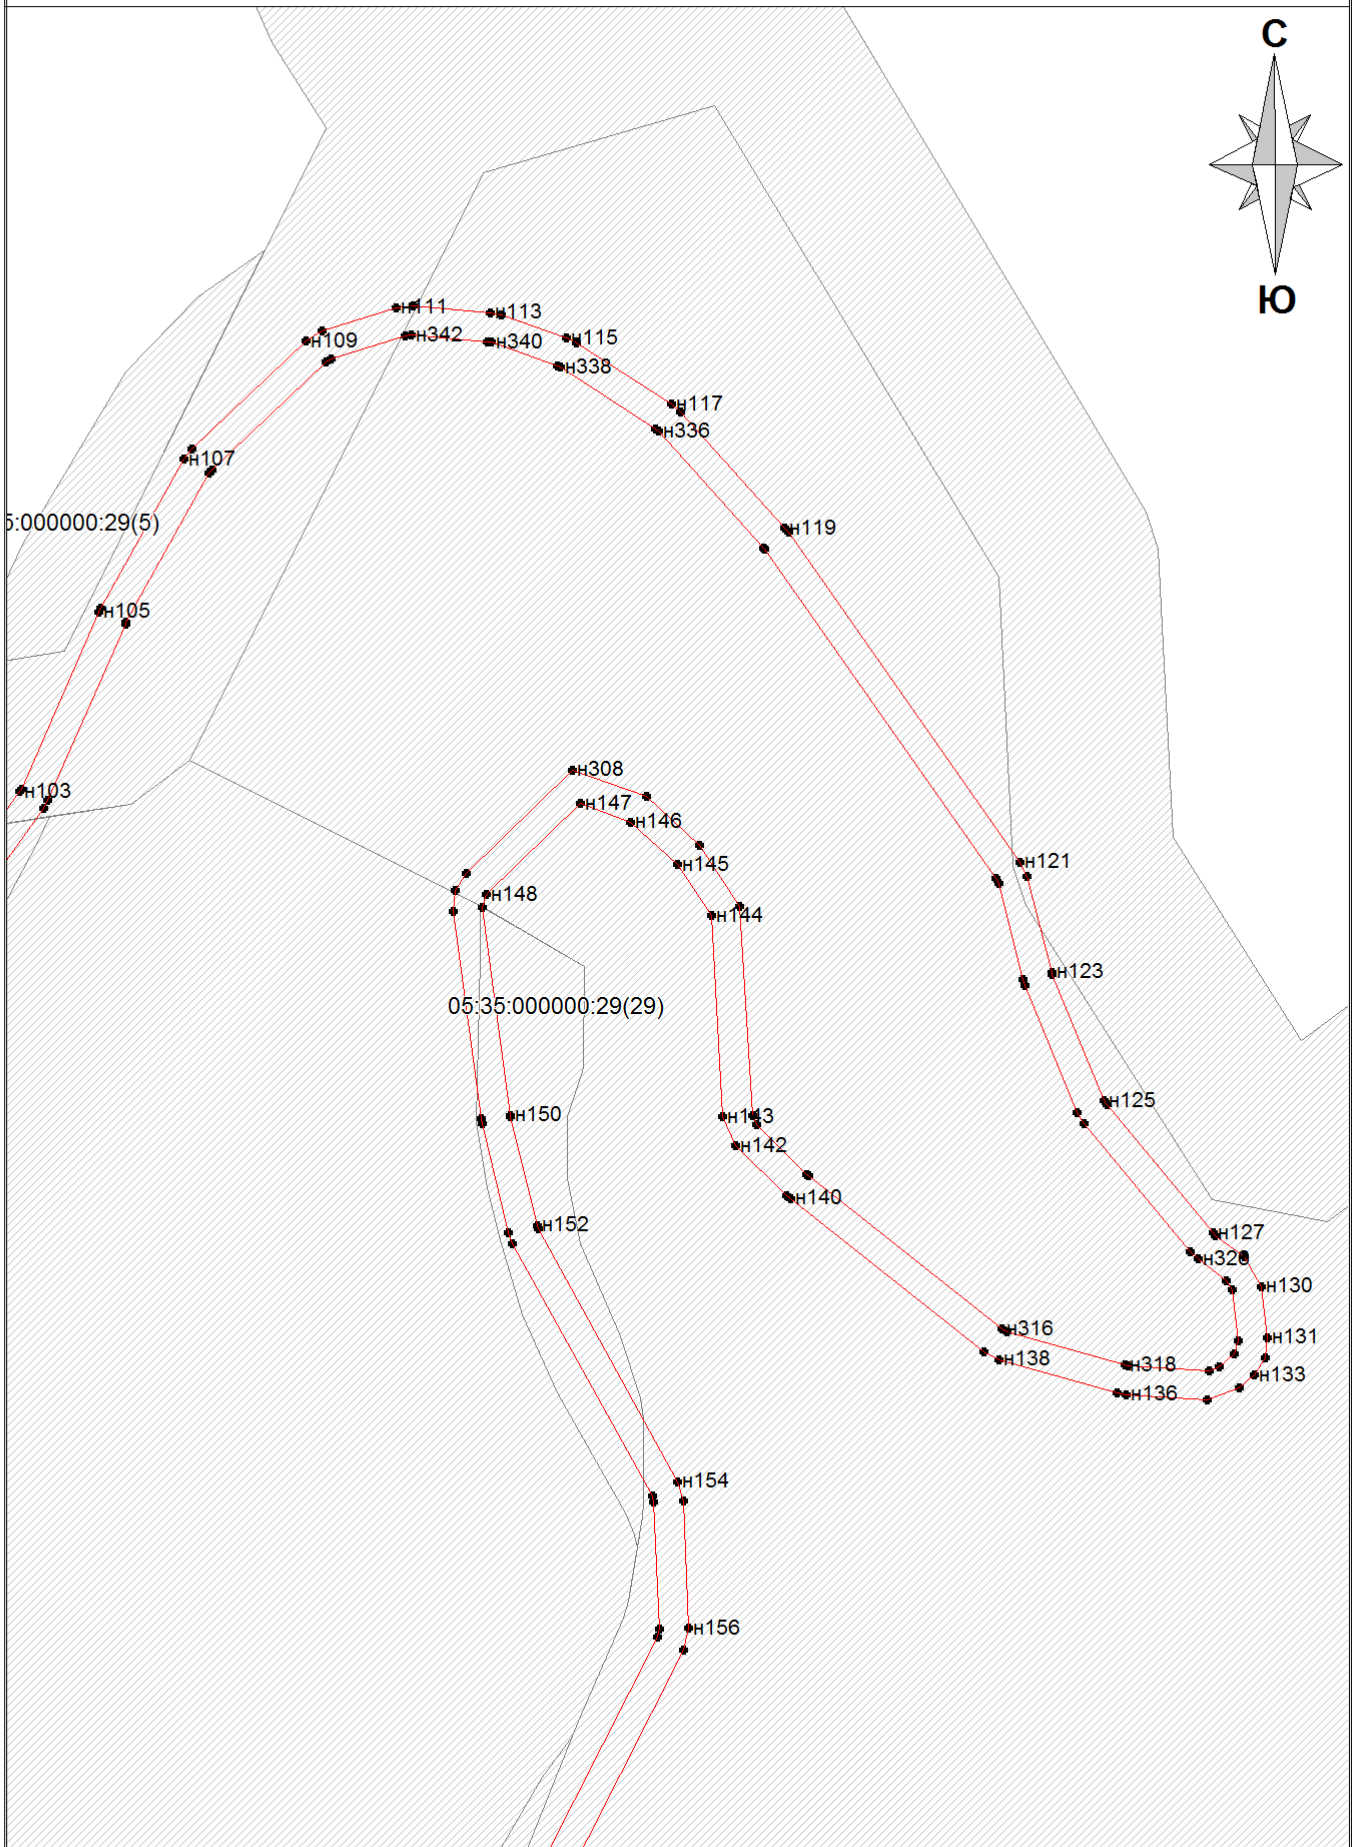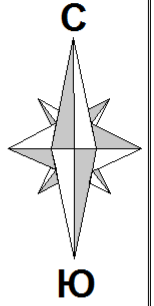

Условные обозначения:  
условные обозначения представлены на последнем листе графического раздела

Подпись \_\_\_\_\_ Дата "29" декабря 2023г.

План границ объекта

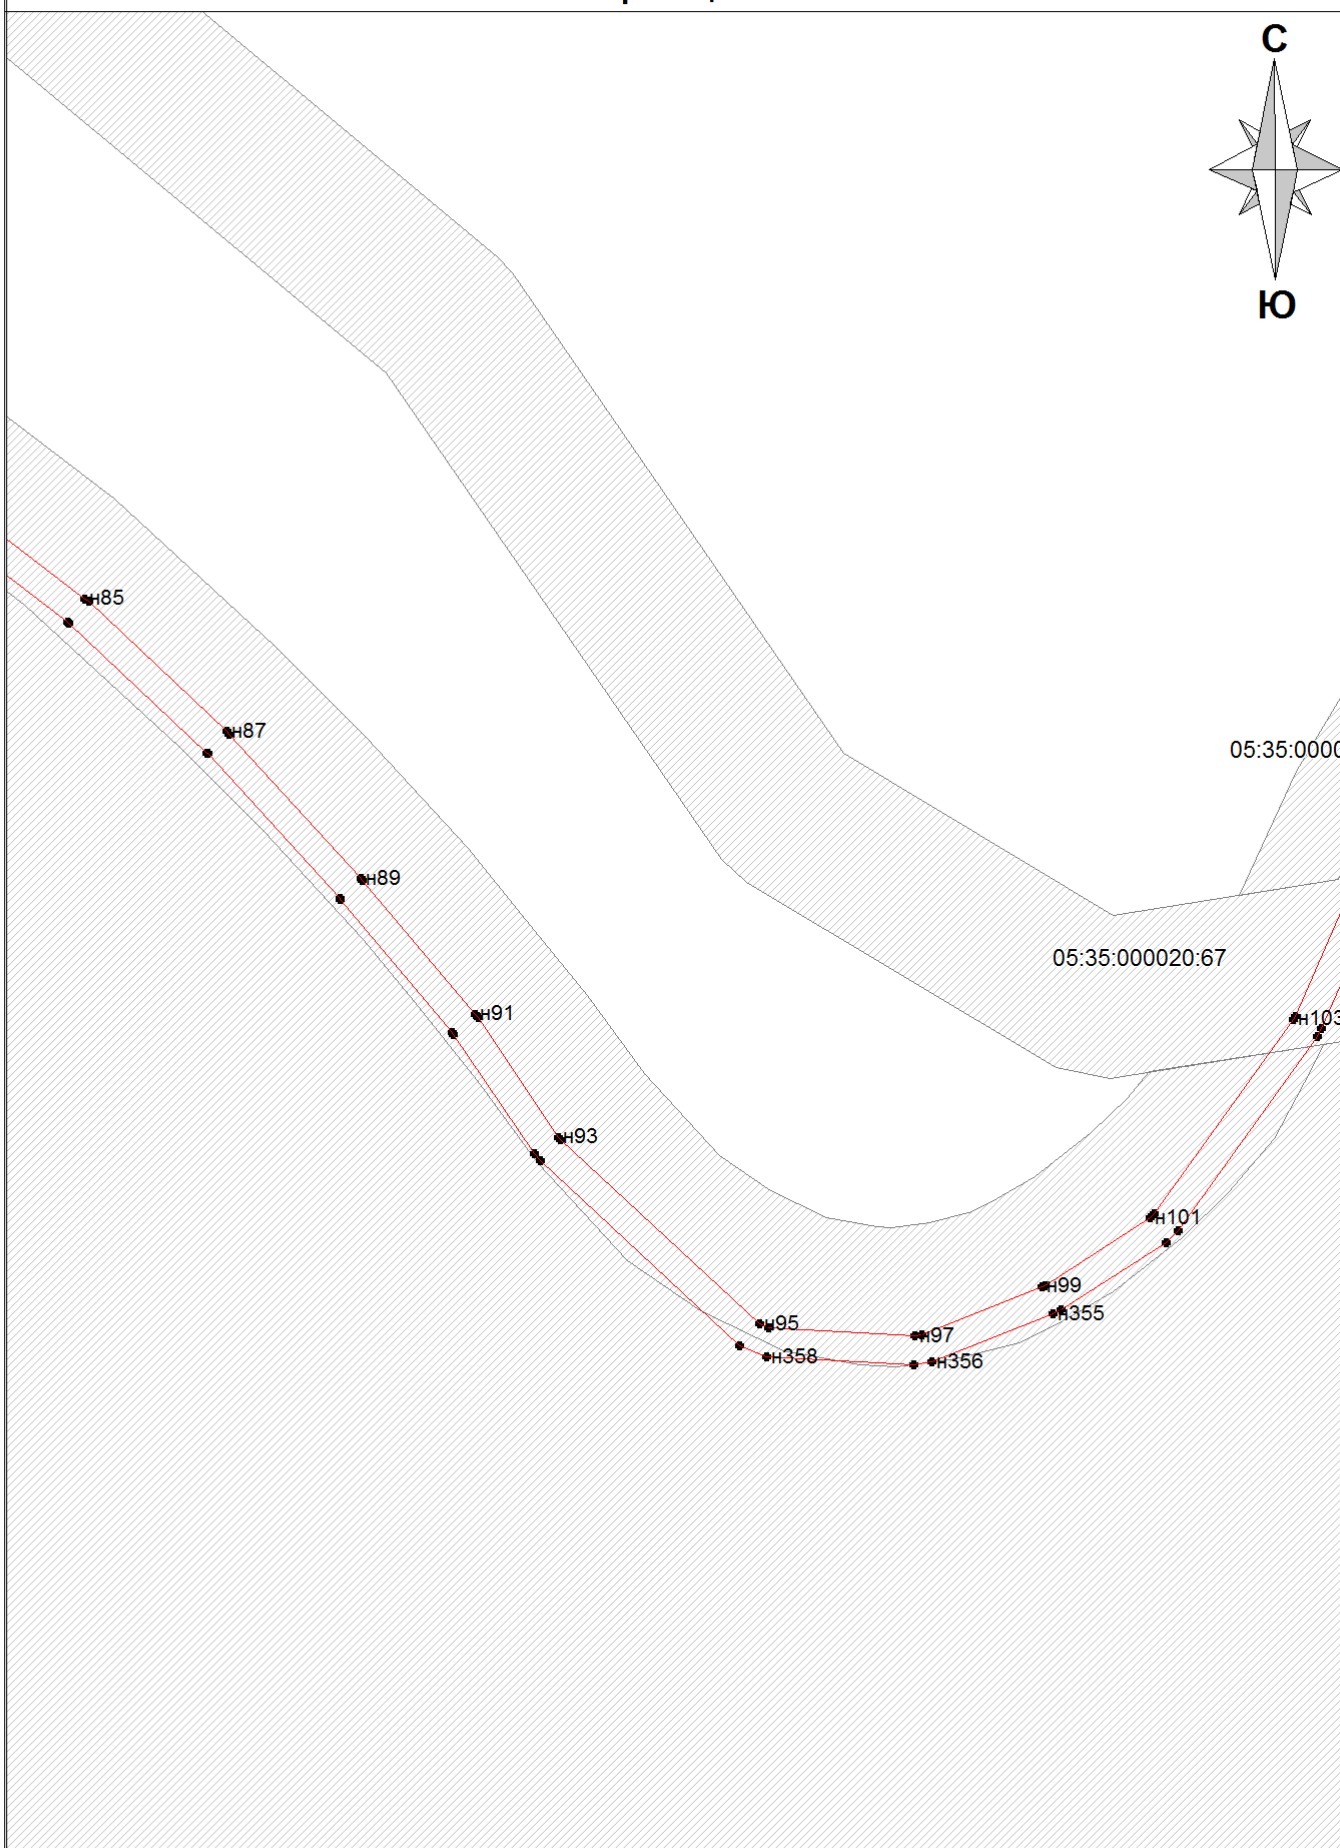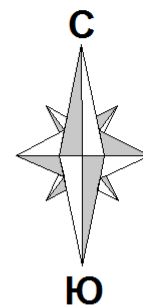


Условные обозначения:

условные обозначения представлены на последнем листе графического раздела

Подпись \_\_\_\_\_ Дата "29" декабря 2023г.

# План границ объекта

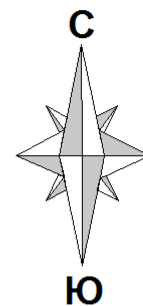



Условные обозначения:

*условные обозначения представлены на последнем листе графического раздела*

Подпись \_\_\_\_\_ Дата "29" декабря 2023г.



План границ объекта

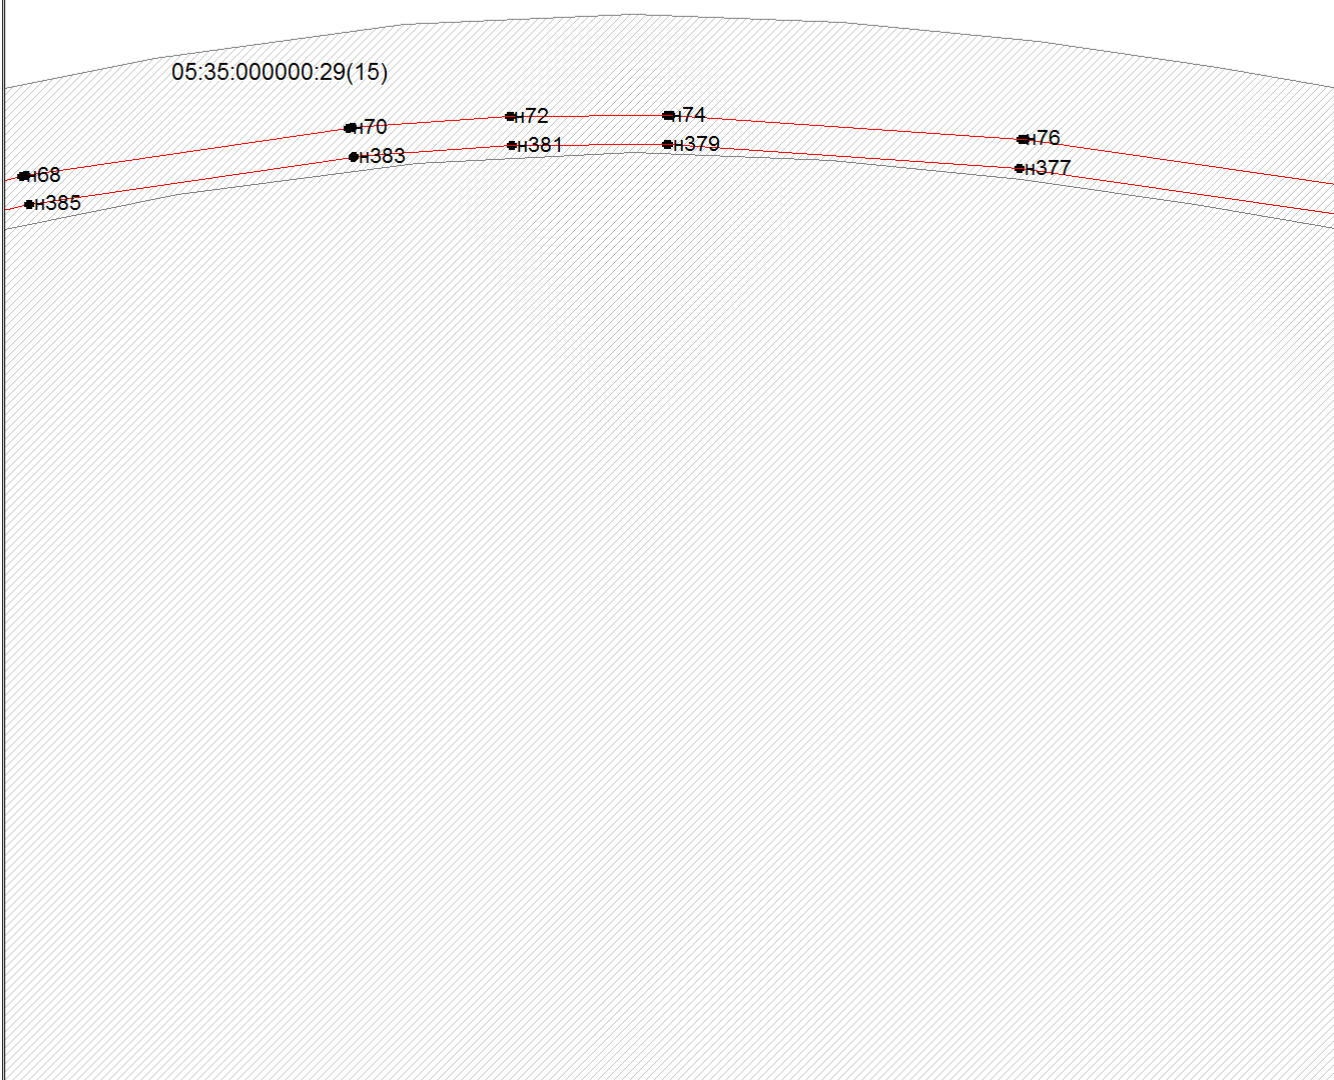
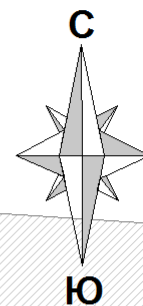


Условные обозначения:

условные обозначения представлены на последнем листе графического раздела

Подпись \_\_\_\_\_ Дата "29" декабря 2023г.

# План границ объекта

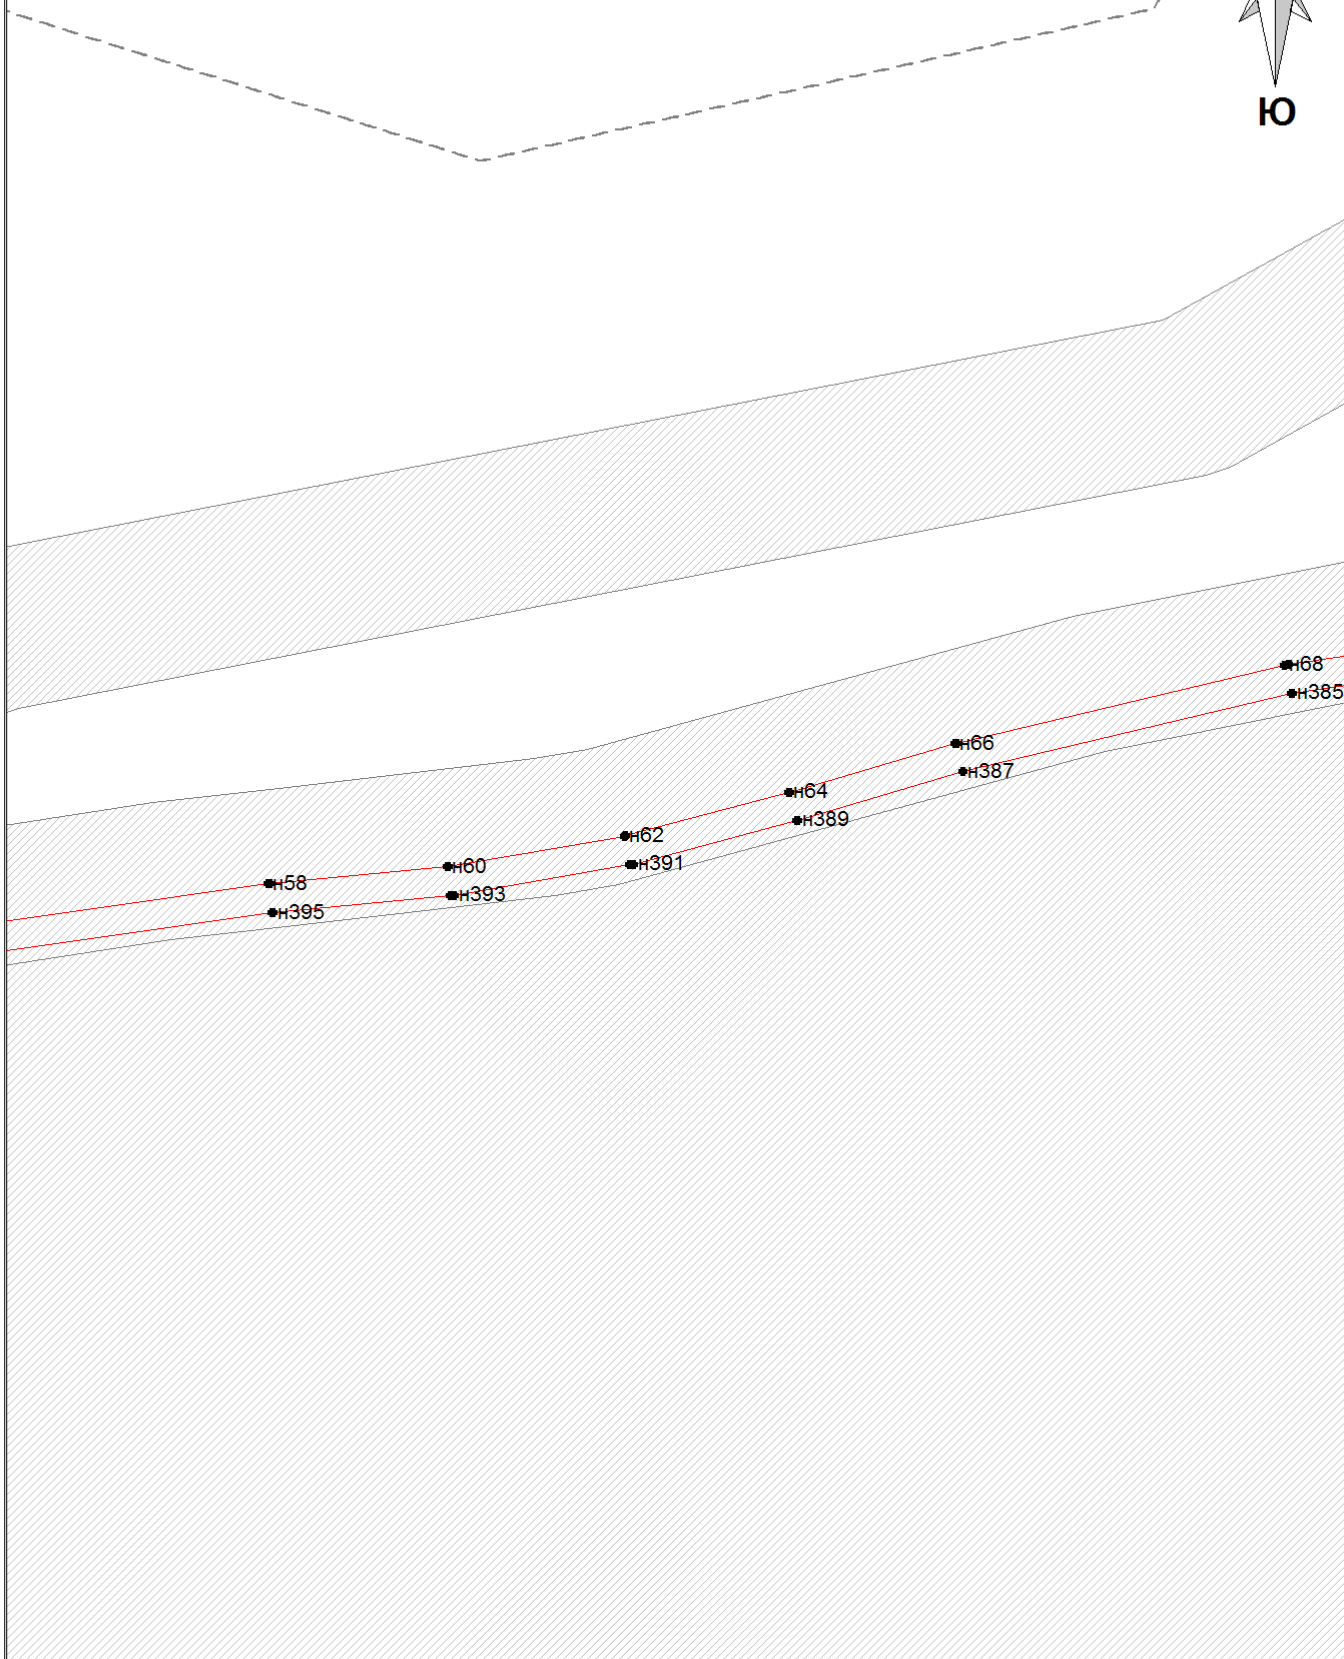
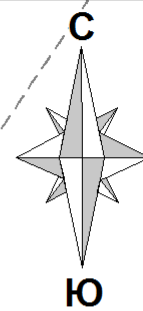


Условные обозначения:

*условные обозначения представлены на последнем листе графического раздела*

Подпись \_\_\_\_\_ Дата "29" декабря 2023г.



# План границ объекта

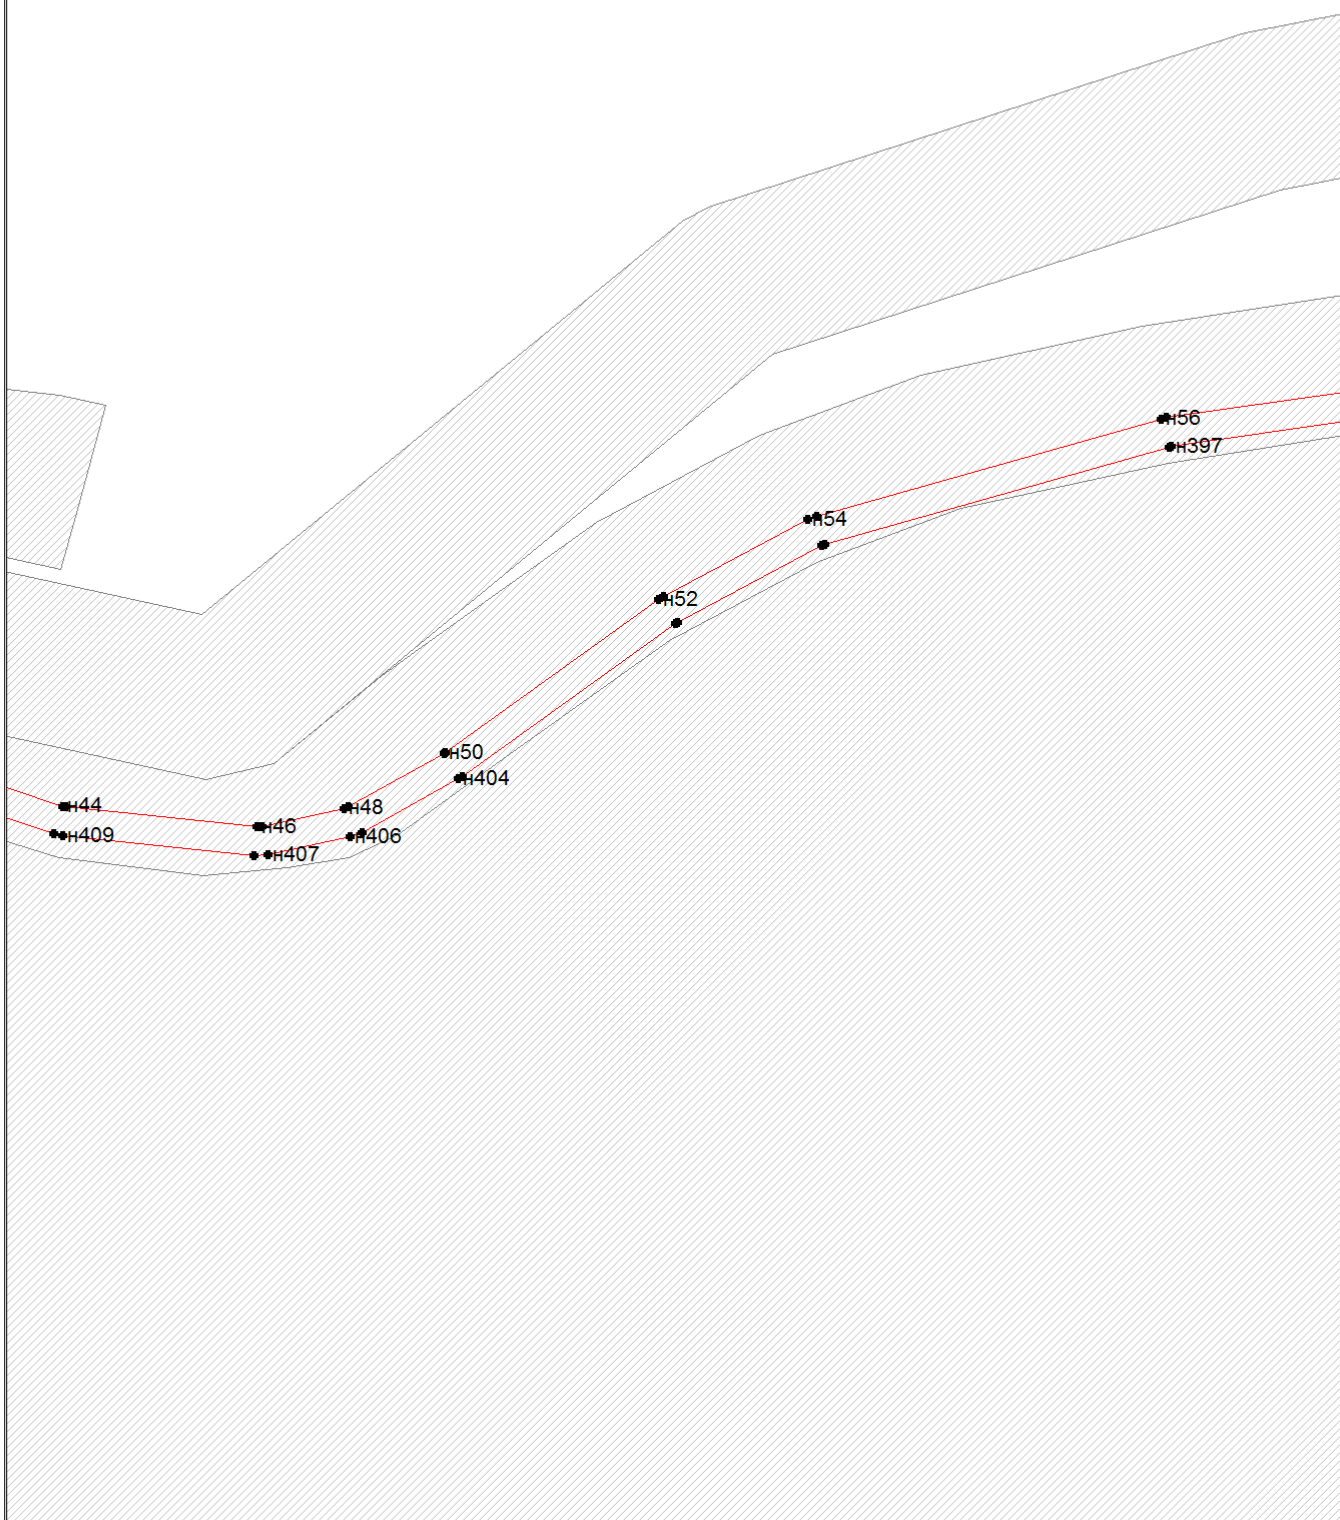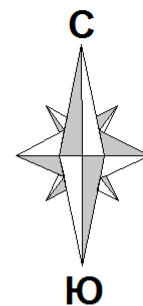

Условные обозначения:  
условные обозначения представлены на последнем листе графического раздела

Подпись \_\_\_\_\_ Дата "29" декабря 2023г.



План границ объекта

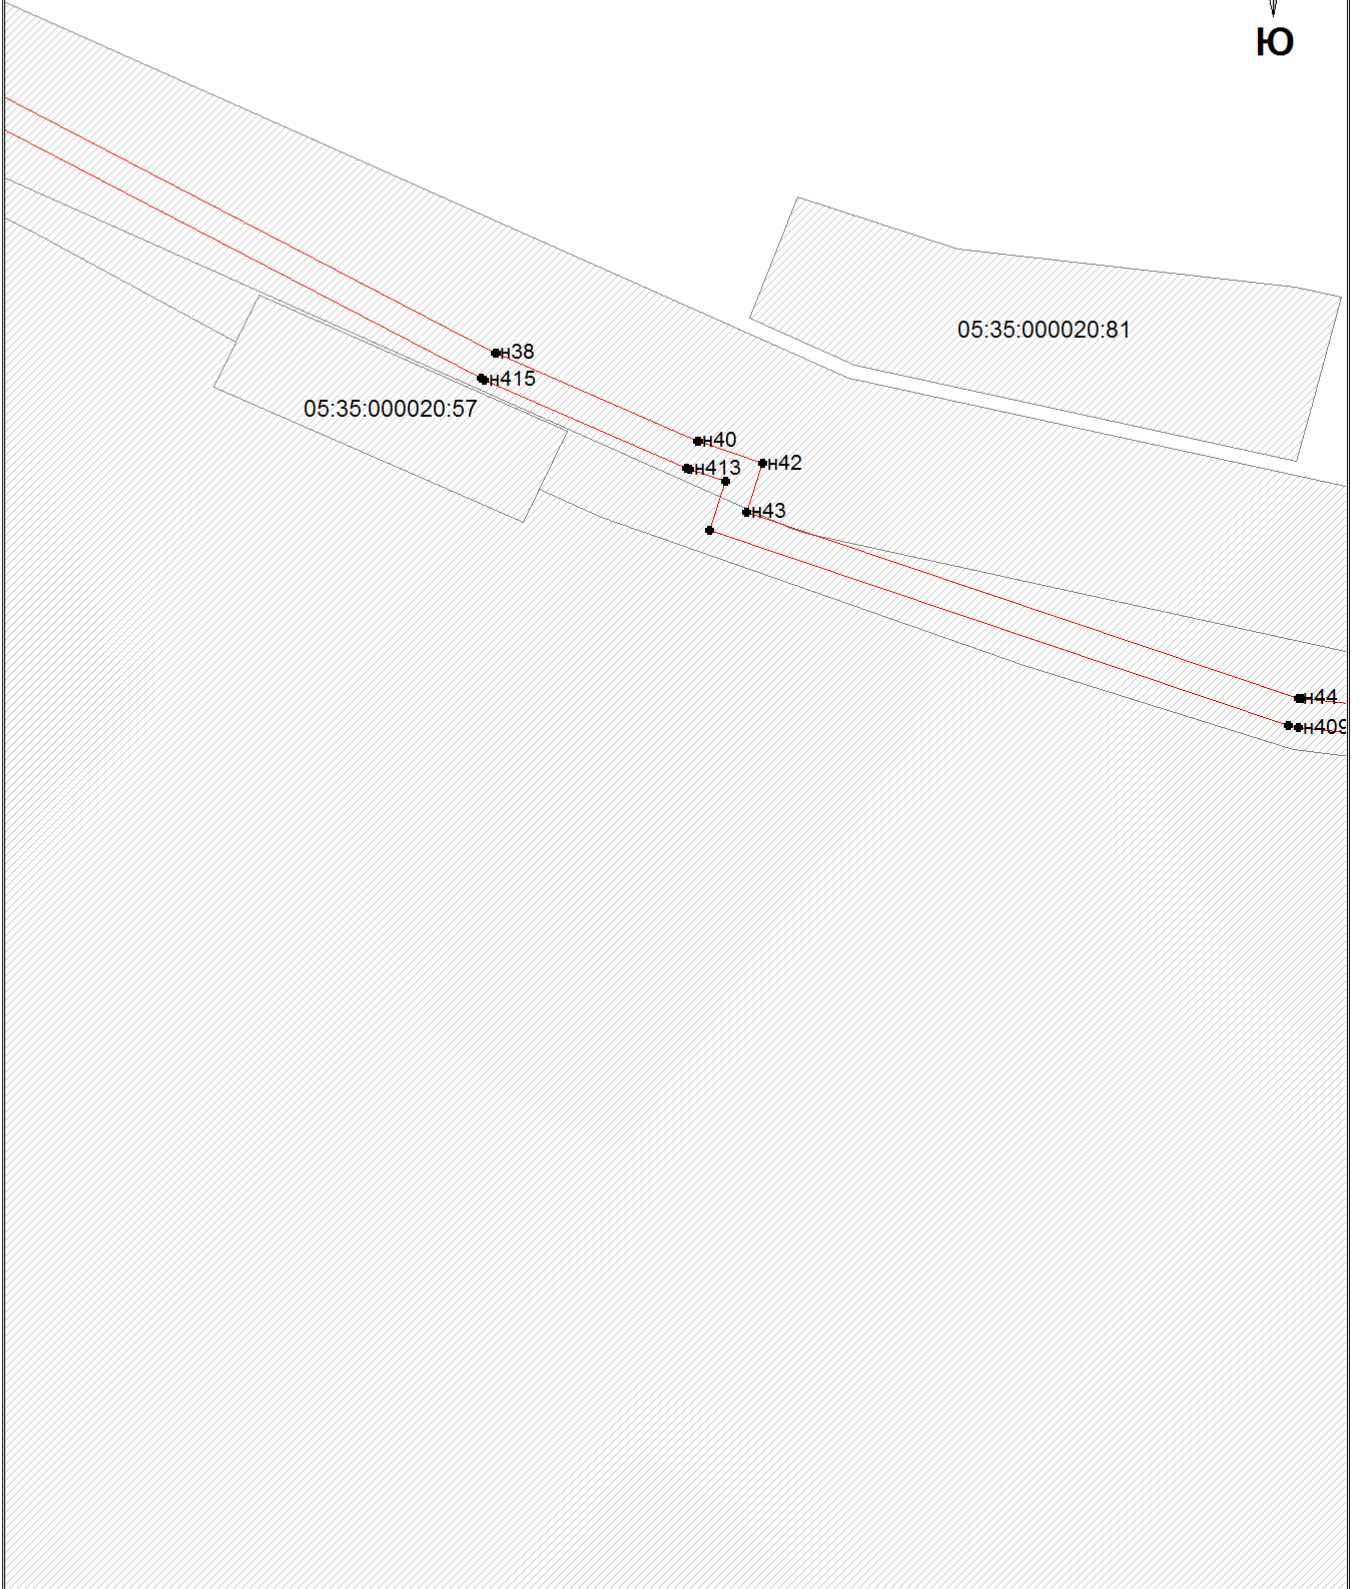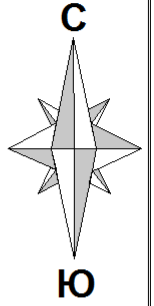

Условные обозначения:  
условные обозначения представлены на последнем листе графического раздела

Подпись \_\_\_\_\_ Дата "29" декабря 2023г.

План границ объекта

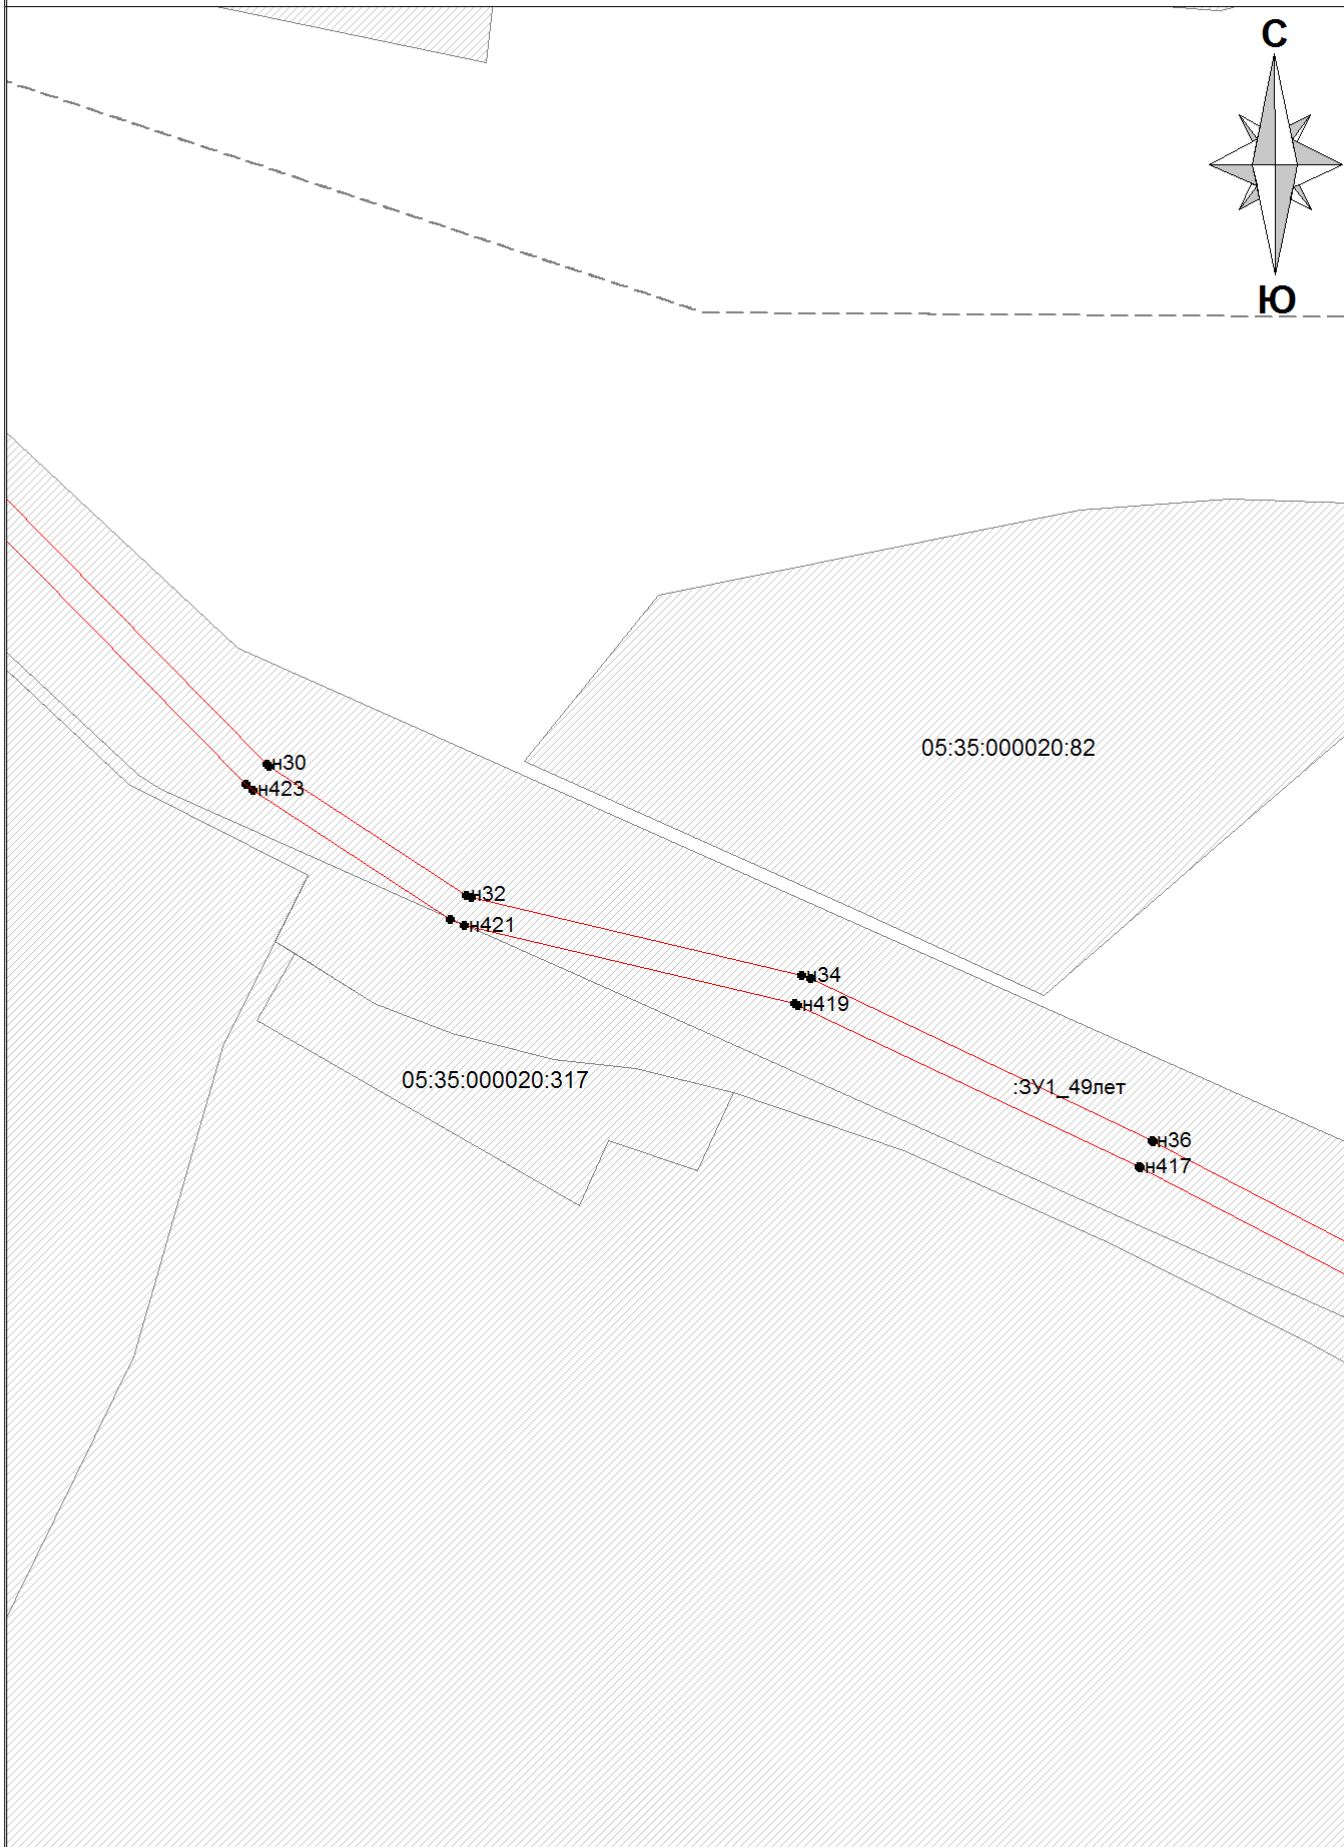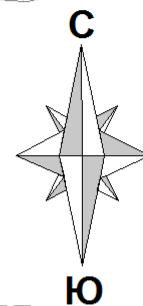


Условные обозначения:

условные обозначения представлены на последнем листе графического раздела

Подпись \_\_\_\_\_ Дата "29" декабря 2023г.

План границ объекта

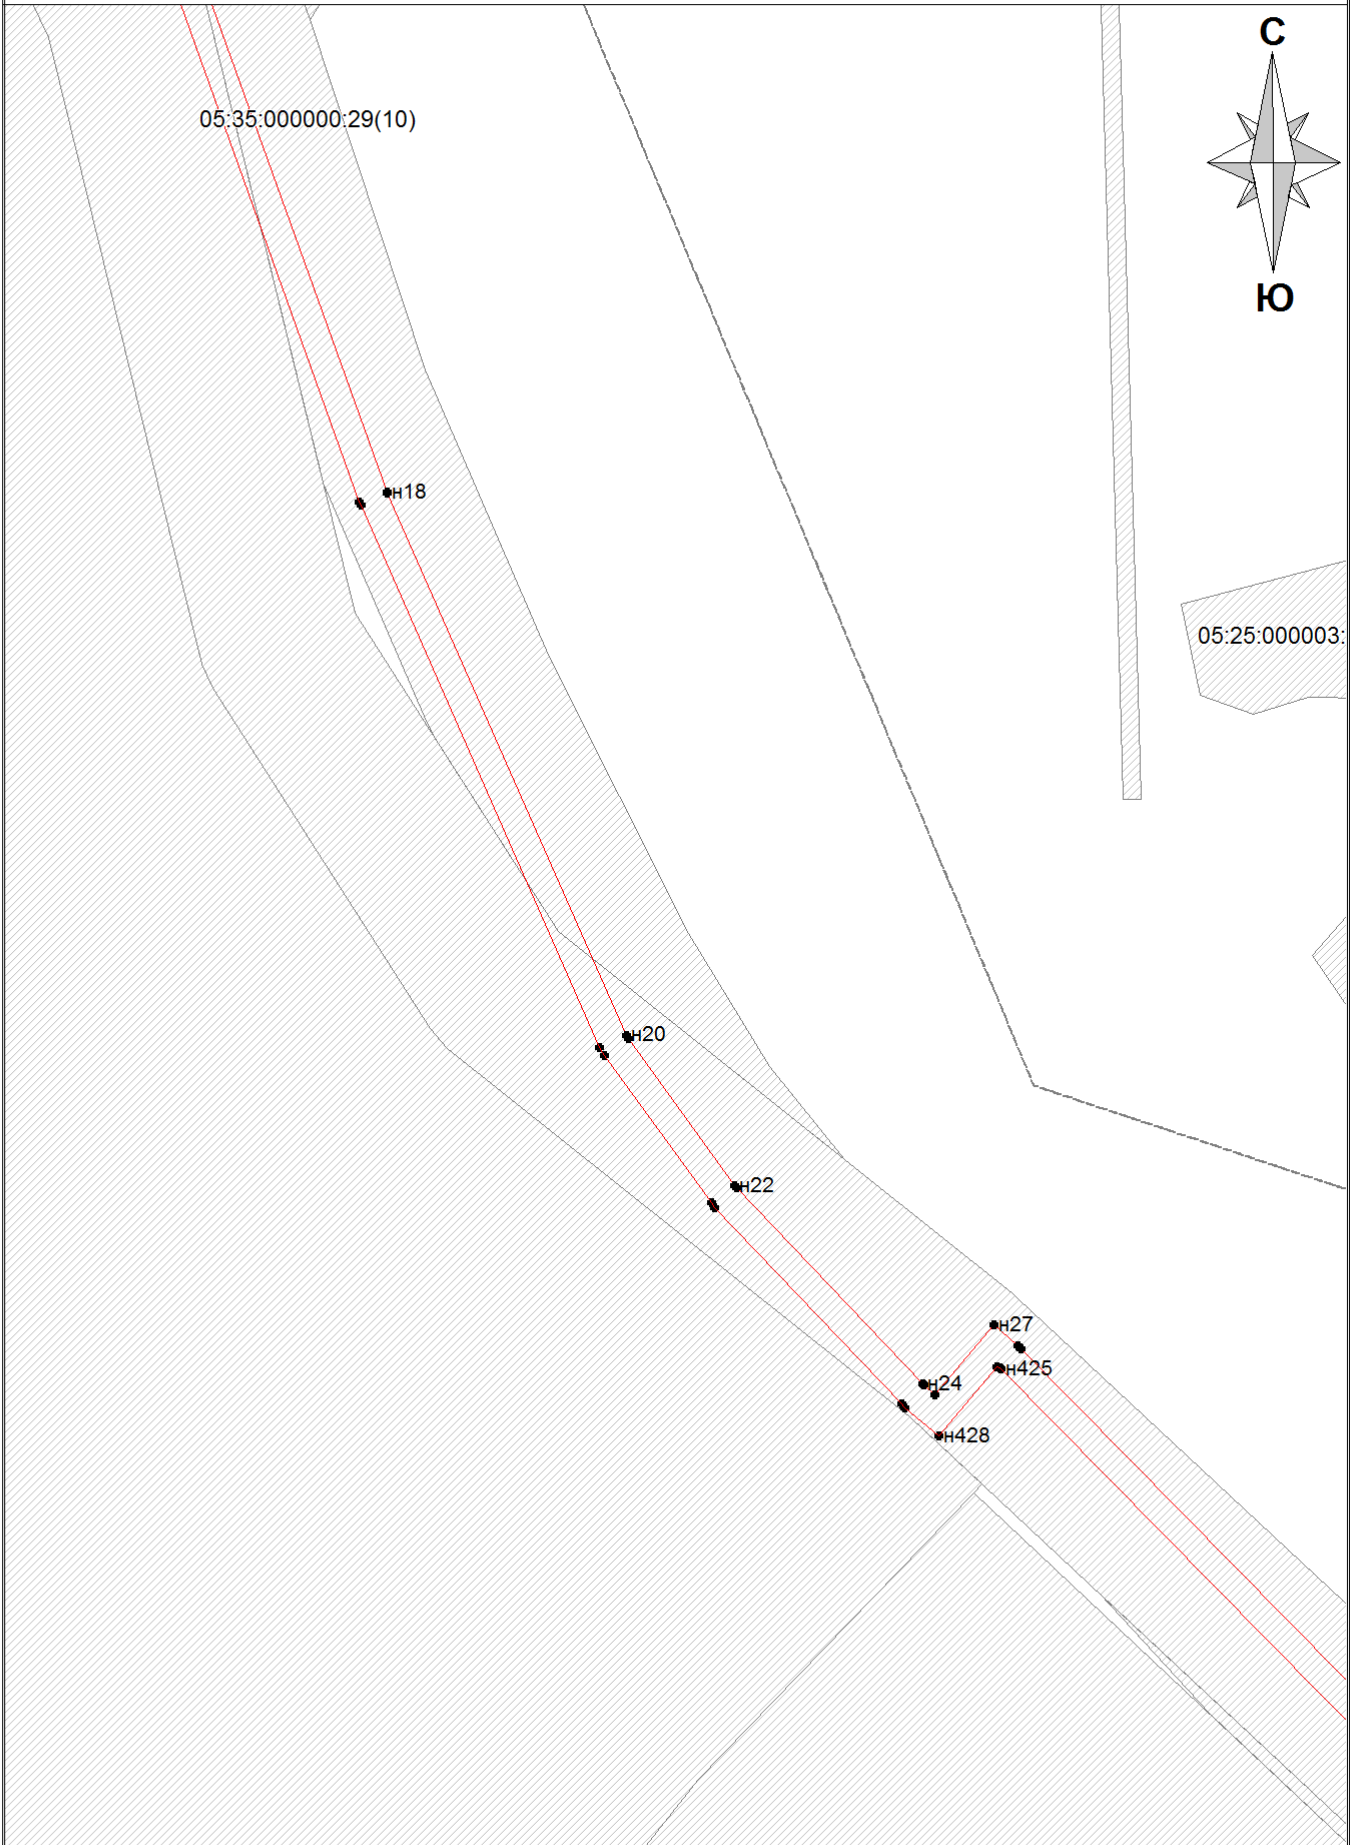



Условные обозначения:

условные обозначения представлены на последнем листе графического раздела

Подпись \_\_\_\_\_ Дата "29" декабря 2023г.

План границ объекта



05:25:000000  
05:25:000003

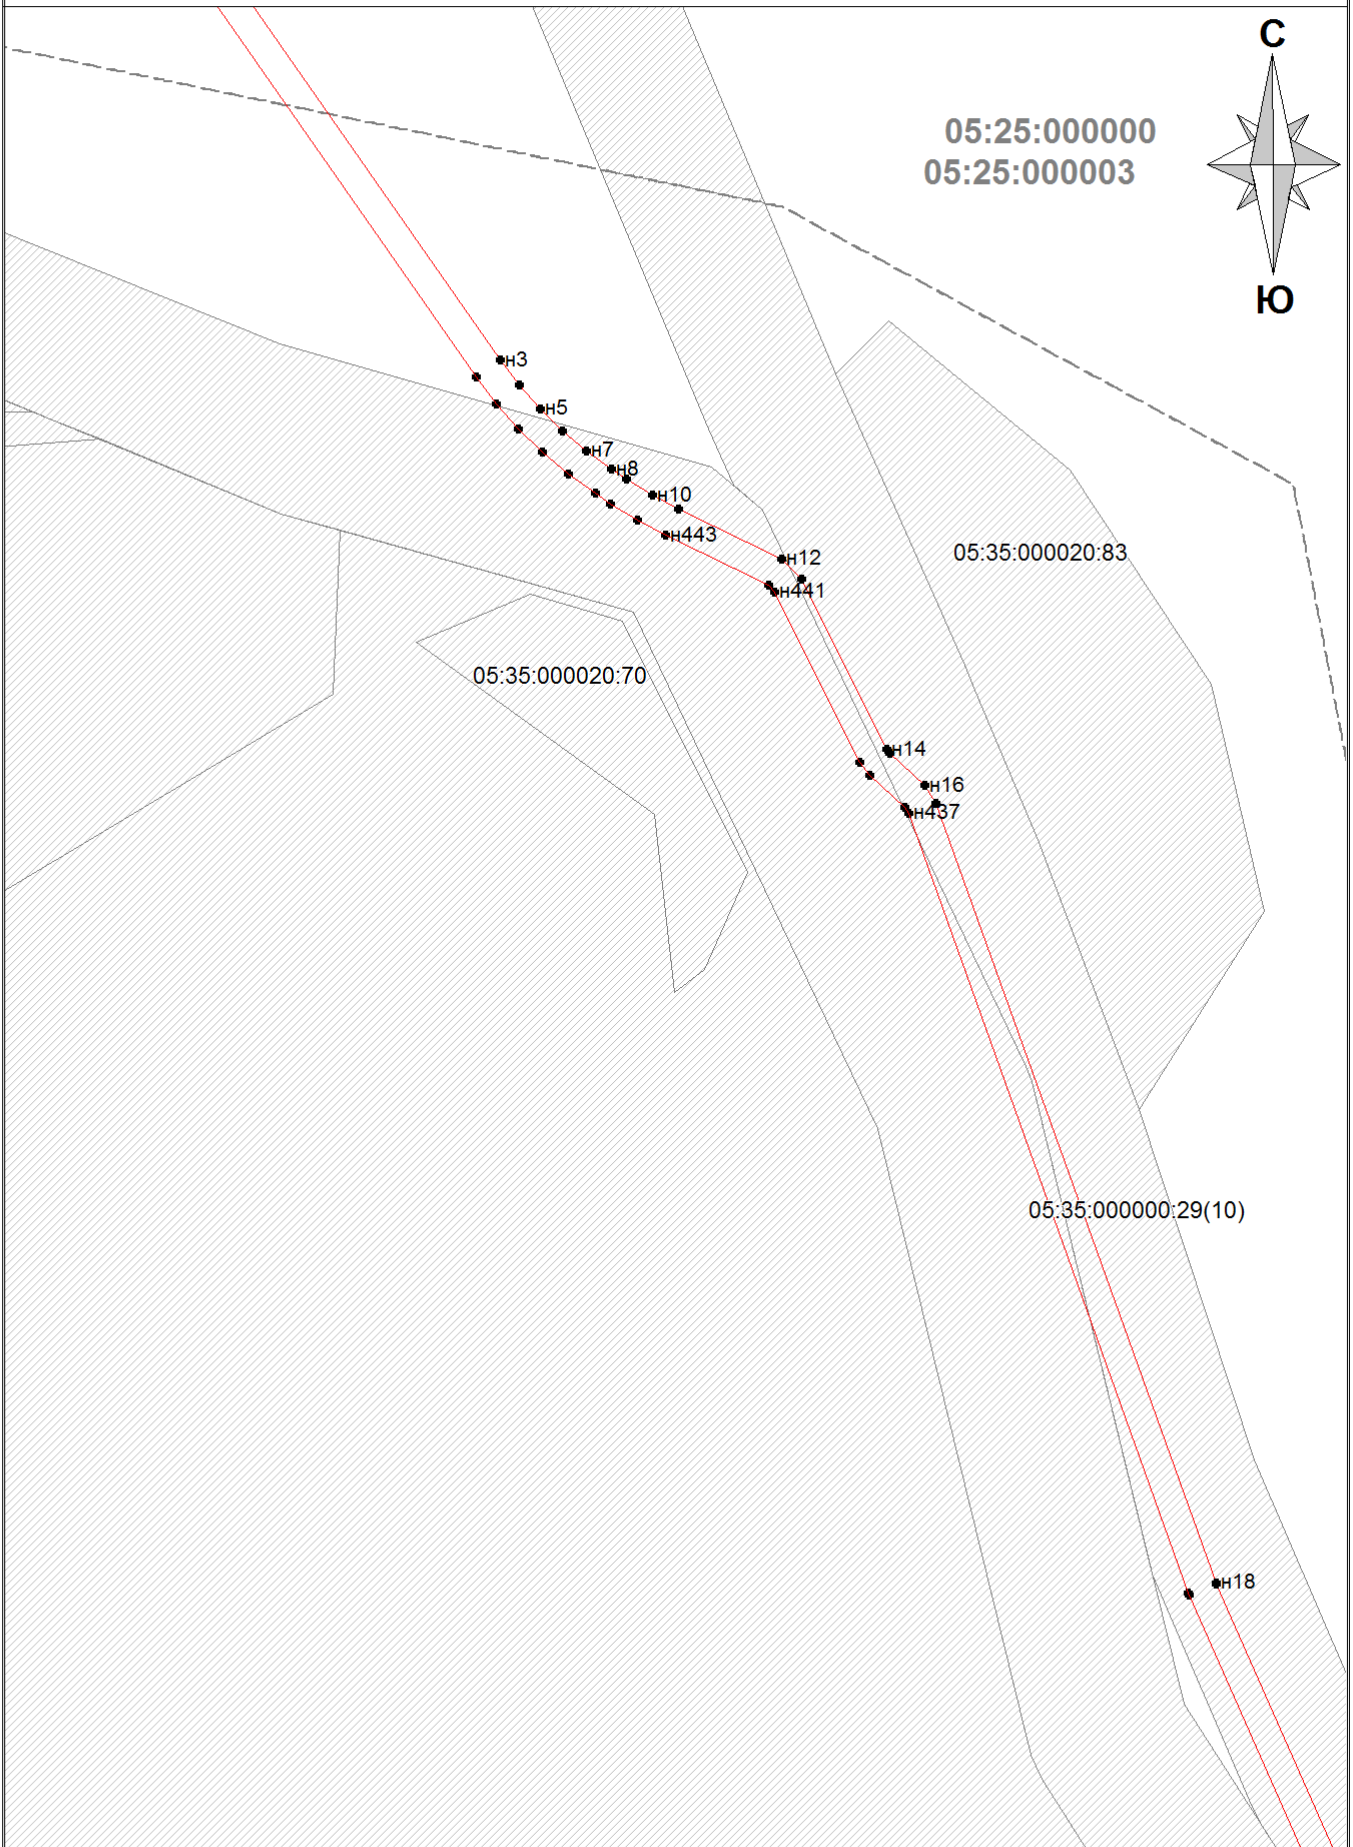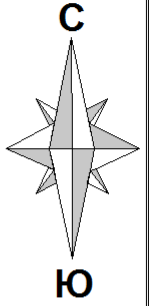

Условные обозначения:  
условные обозначения представлены на последнем листе графического раздела

Подпись \_\_\_\_\_ Дата "29" декабря 2023г.

План границ объекта

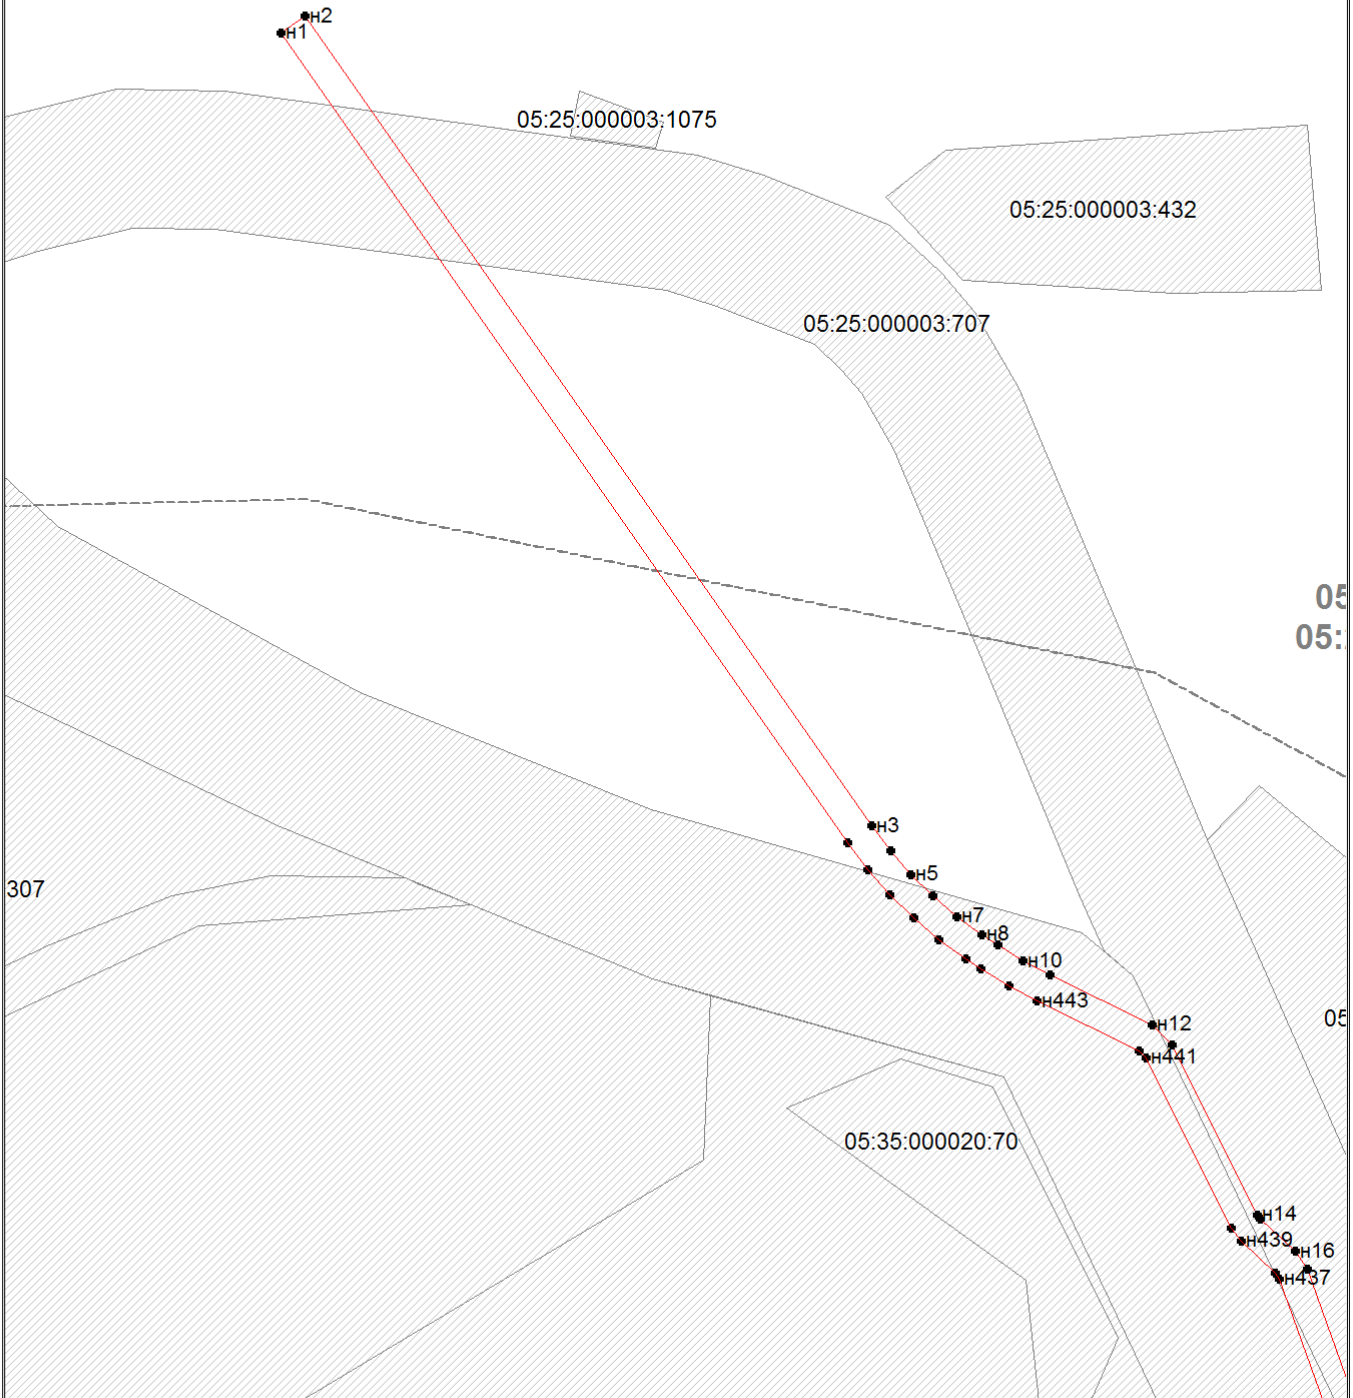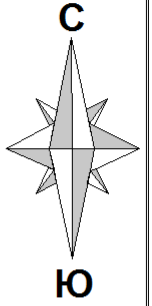

Условные обозначения:  
условные обозначения представлены на последнем листе графического раздела

Подпись \_\_\_\_\_ Дата "29" декабря 2023г.